

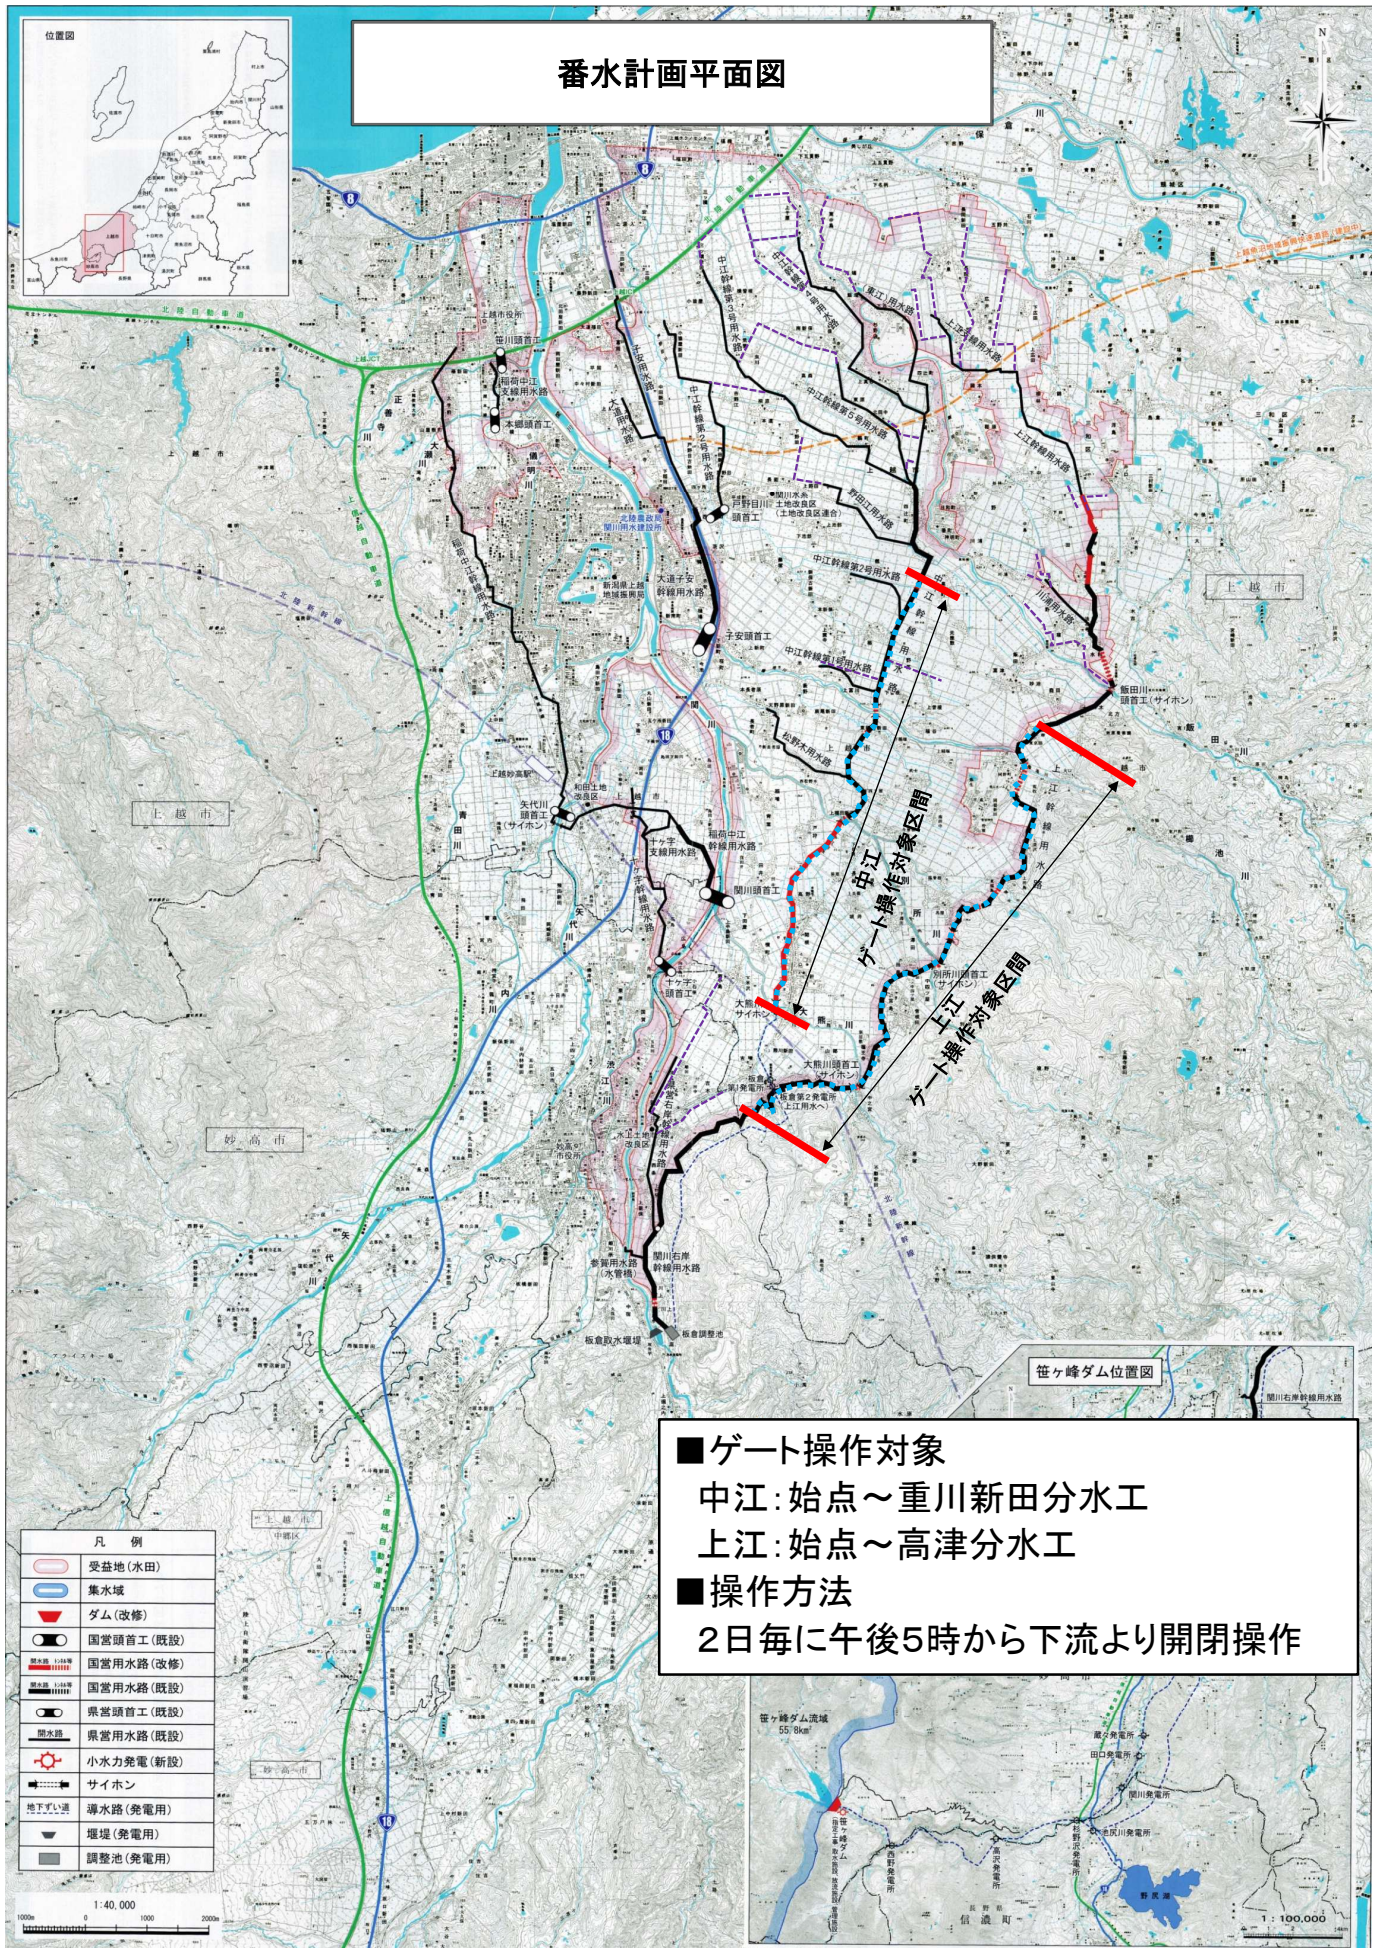


番水計画平面図


位置図

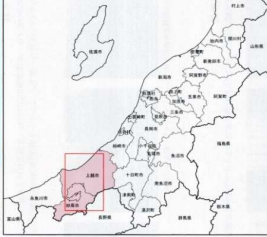

笹ヶ峰ダム位置図

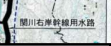

- ゲート操作対象
中江: 始点～重川新田分水工
上江: 始点～高津分水工
- 操作方法
2日毎に午後5時から下流より開閉操作

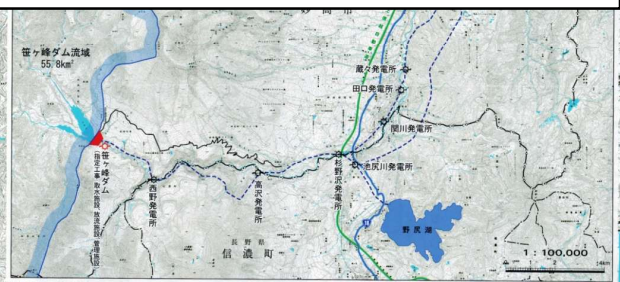

凡 例	
	受益地(水田)
	集水域
	ダム(改修)
	国営頭首工(既設)
	国営用水路(改修)
	国営用水路(既設)
	県営頭首工(既設)
	県営用水路(既設)
	小水力発電(新設)
	サイホン
	地下式導水路(発電用)
	堰堤(発電用)
	調整池(発電用)

1:40,000

1:100,000