


新道地区 番水ブロック図

Ａブロック：寺分水工上流の取水口受益及び寺分水工から北方向への分水工受益（寺分水工から北方向への分水工）

Bブロッコ: 県営大用水受益(持分)から西方向への用水)

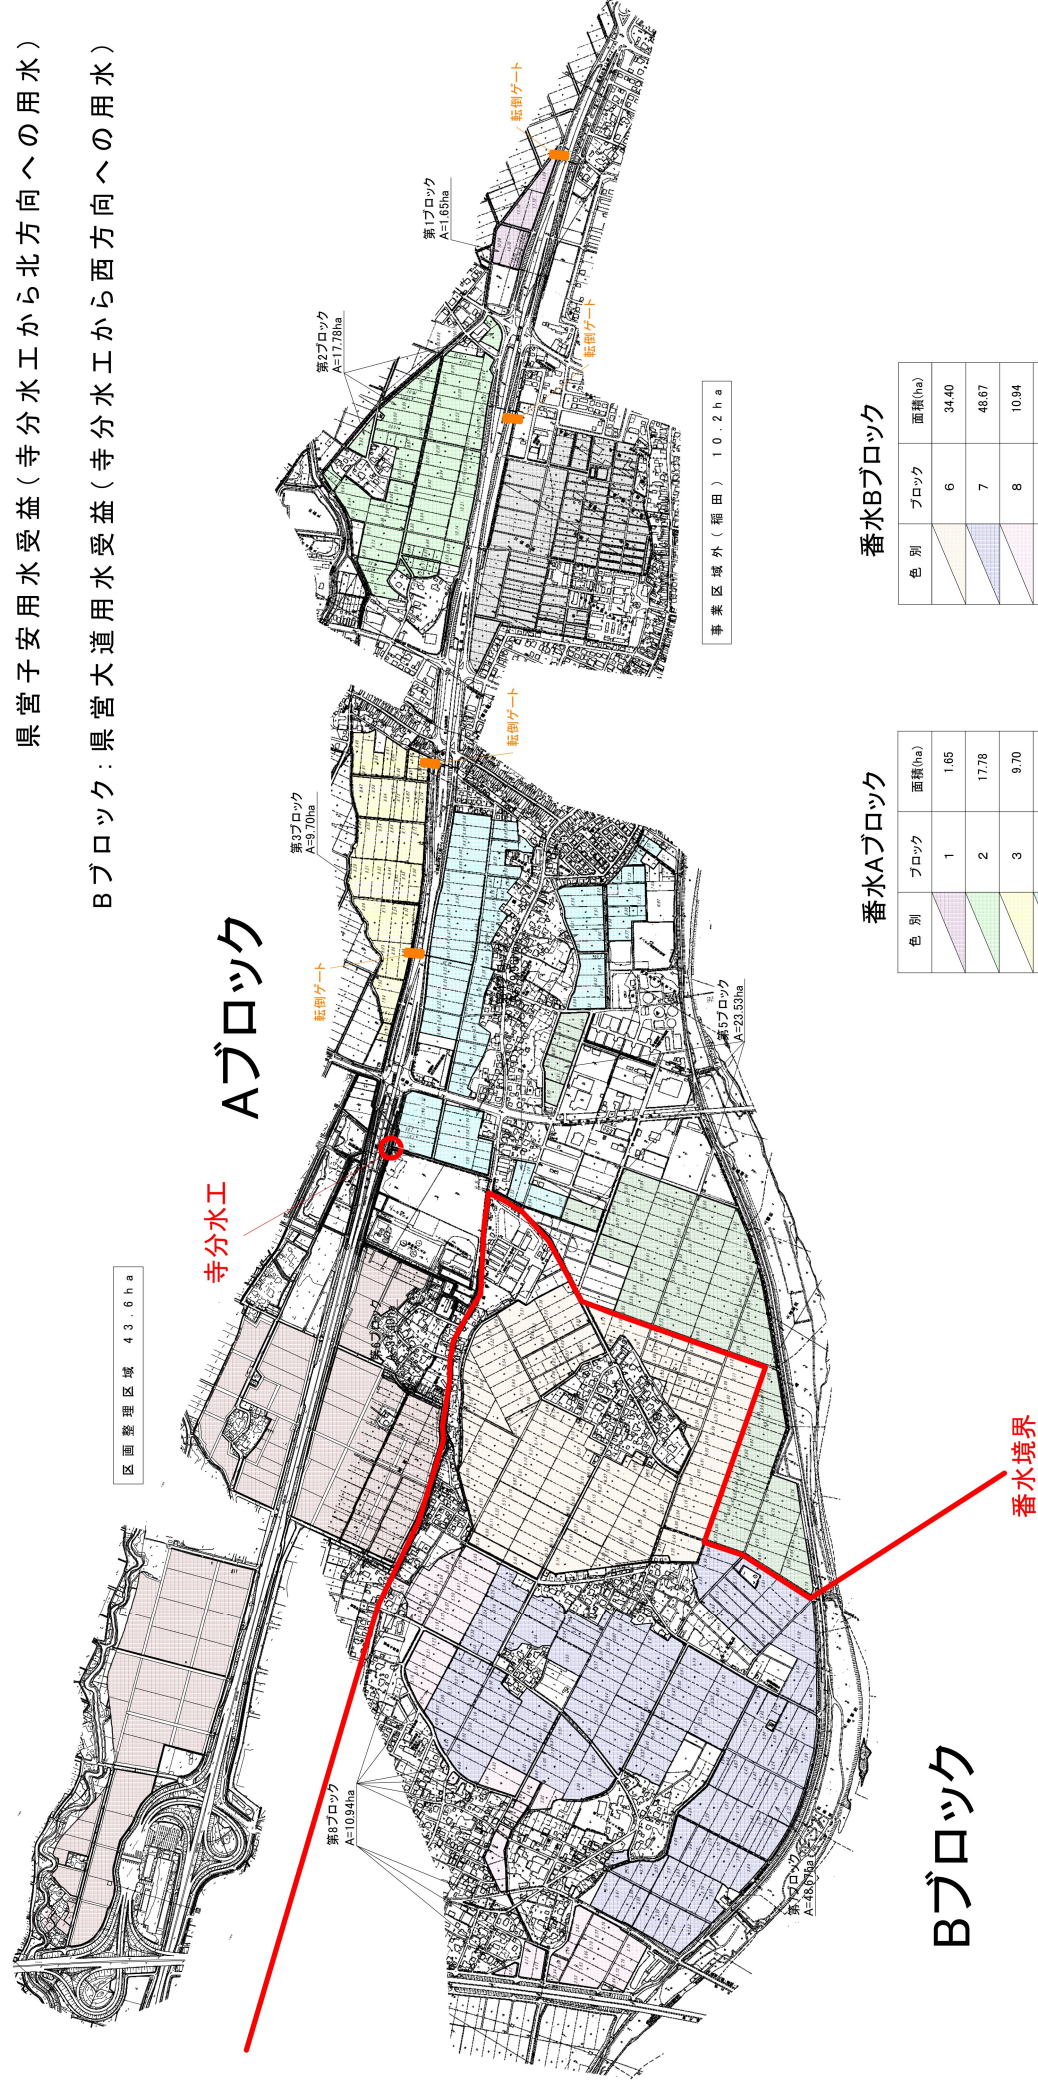

色 別	ブロック	面積(ha)
	1	1.65
	2	17.78
	3	9.70
	4	19.96
	5	23.53
	事業区域外 埋立地	10.20
	区域処理 区域	43.60
	合 計	126.42

色 別	ブロック	面積(ha)
	6	34.40
	7	48.67
	8	10.94
	合計	94.01

[illegible]